


Согласовано					
Имя и инв. №					
Подп. и дата					
Имя и подл.					

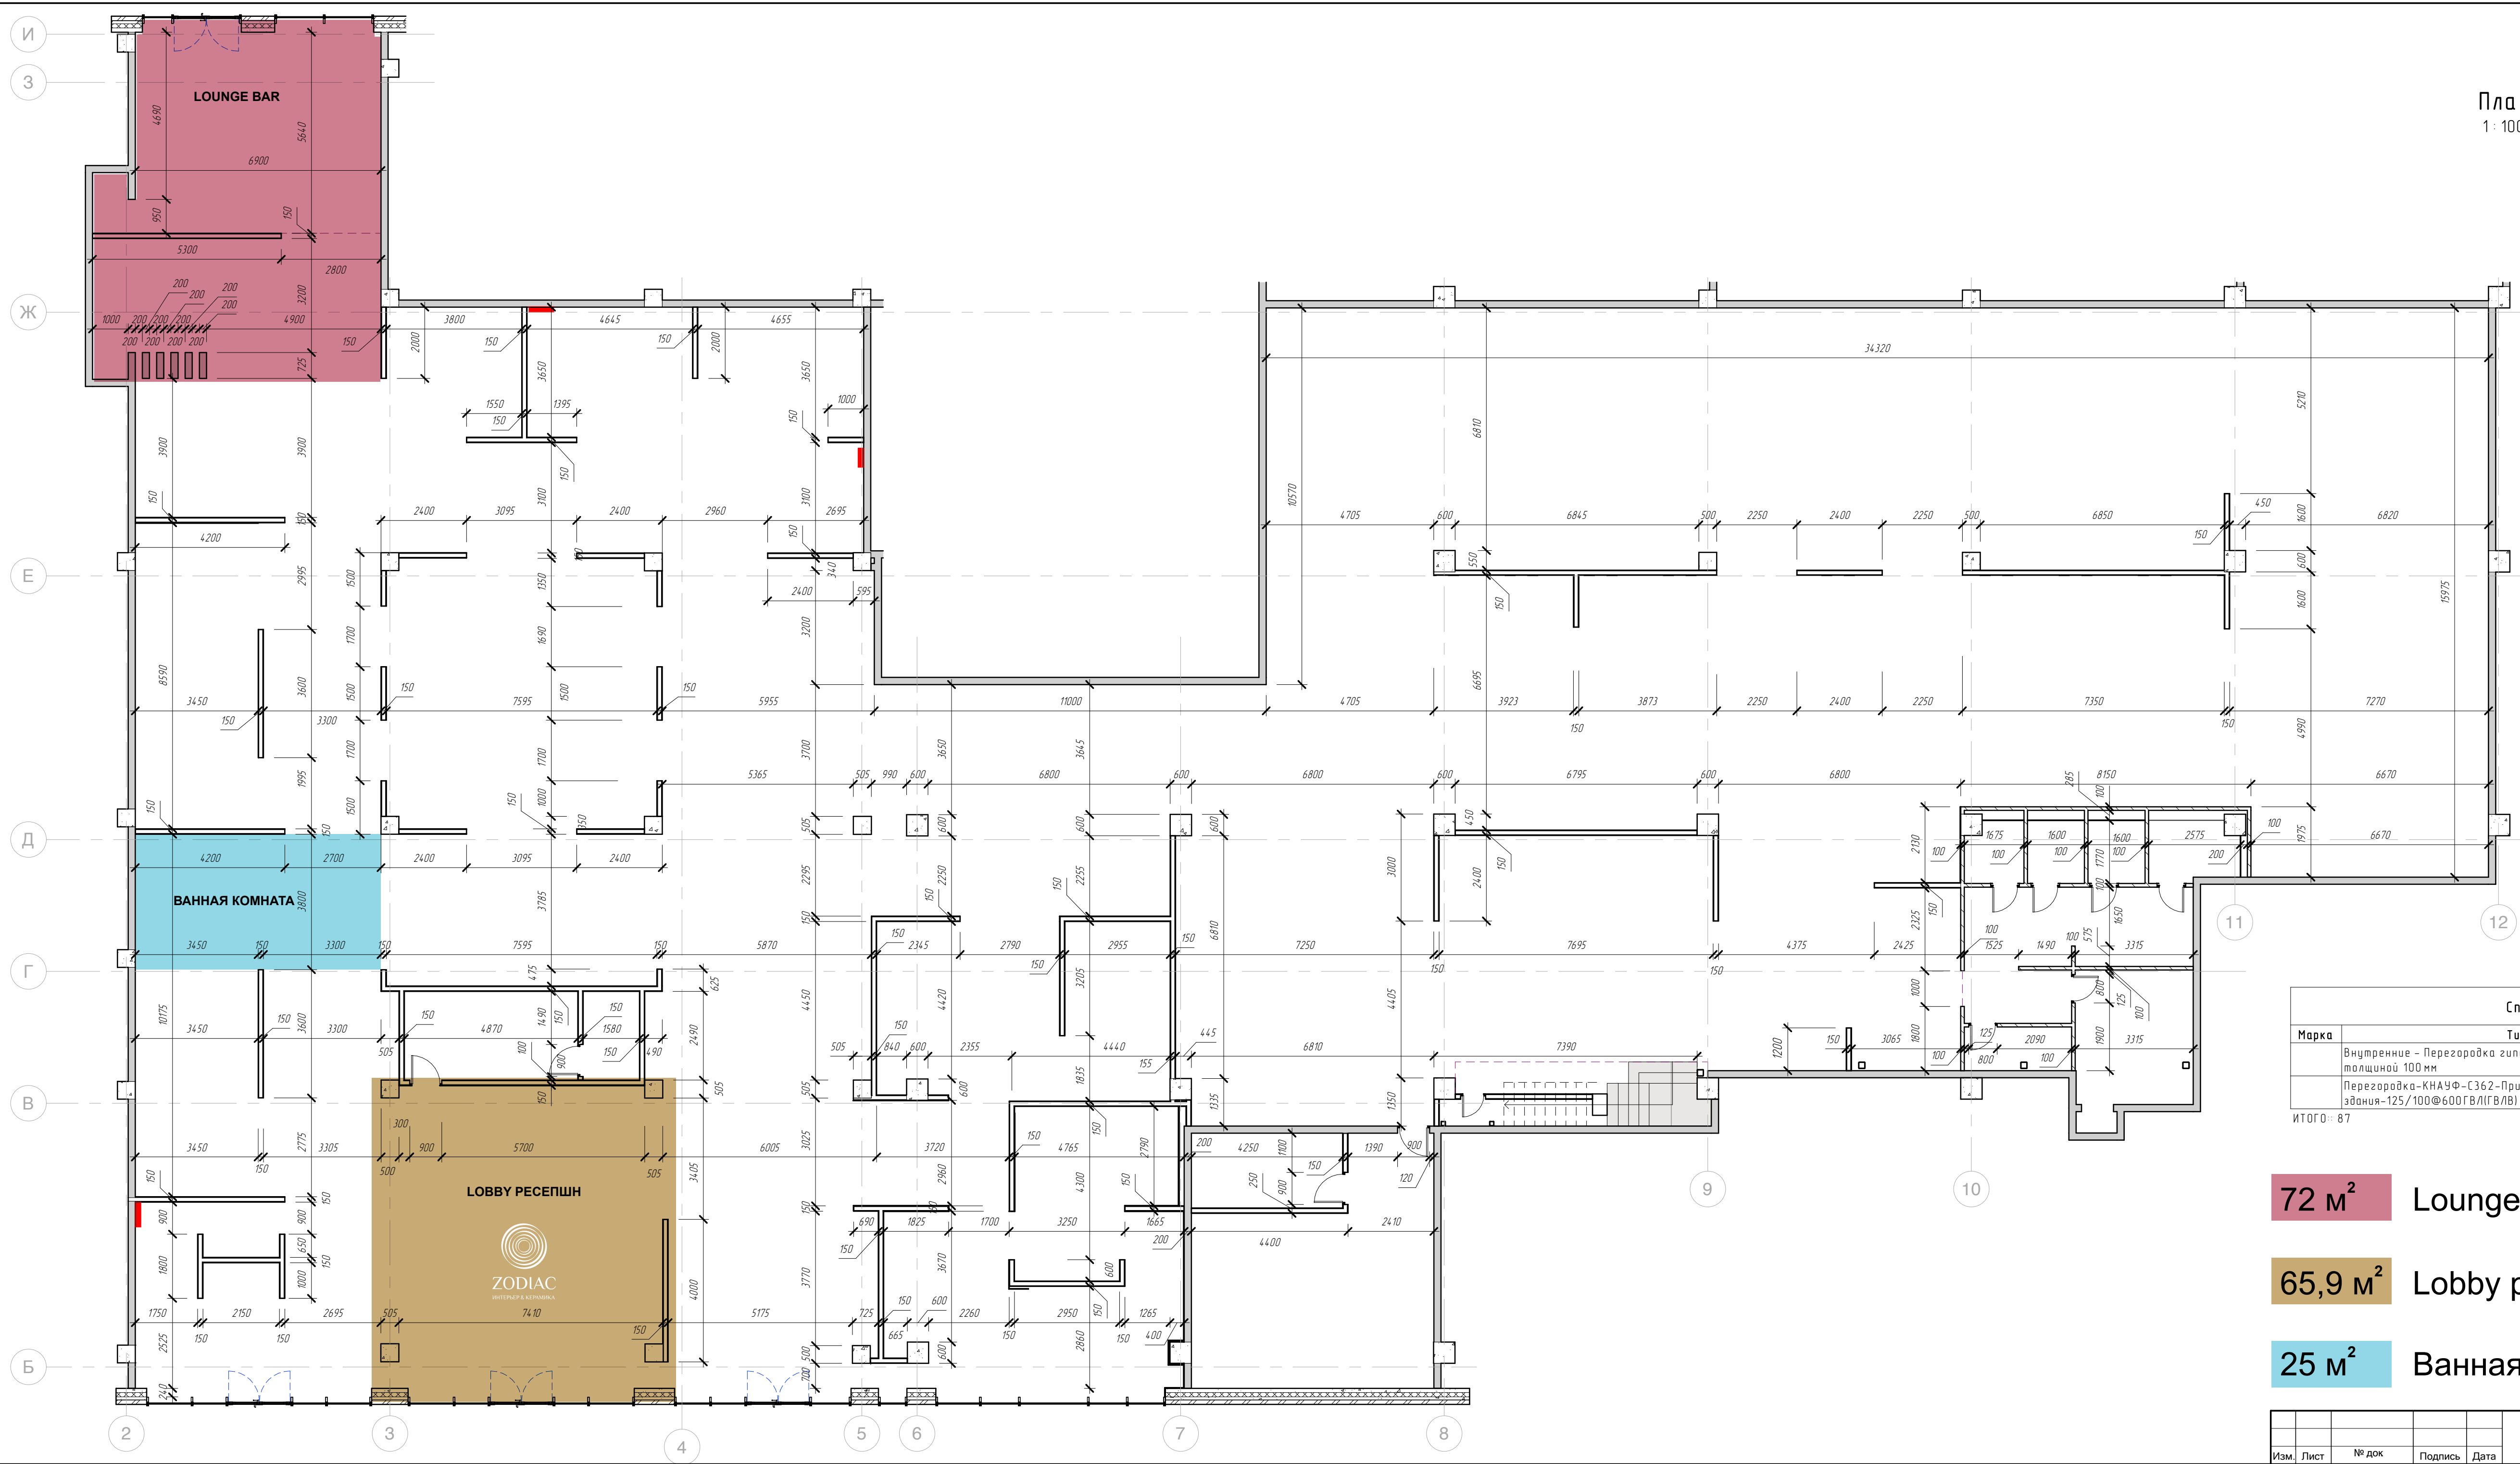

План после перепланировки
1:100


Спецификация перегородок				
Марка	Тип	Толщина	Длина	Площадь
Внутренние - Перегородка гипсовых пазогребневых плит толщиной 100 мм		100	58.2	152 м ²
Перегородка-КНАУФ-С362-Применение внутри здания-125/100@600 ГВ/ЛГВ/ВБ) 12.5		150	201.3	856 м ²
Итого: 87			259.5	1008 м ²

72 м² Lounge bar

65,9 м² Lobby ресепшн


25 м² Ванная комната

Изм.	Лист	№ док	Подпись	Дата	№ проекта -	Лист
						4

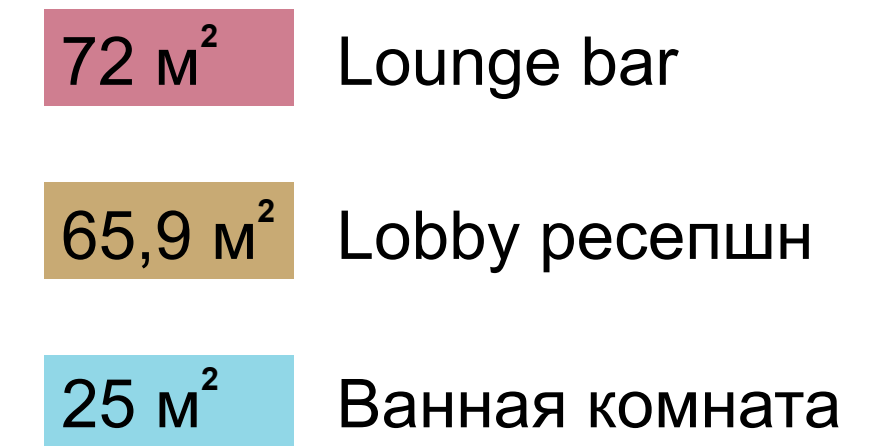

№ проекта -

План с расстановкой эл. технических изделий
1:100

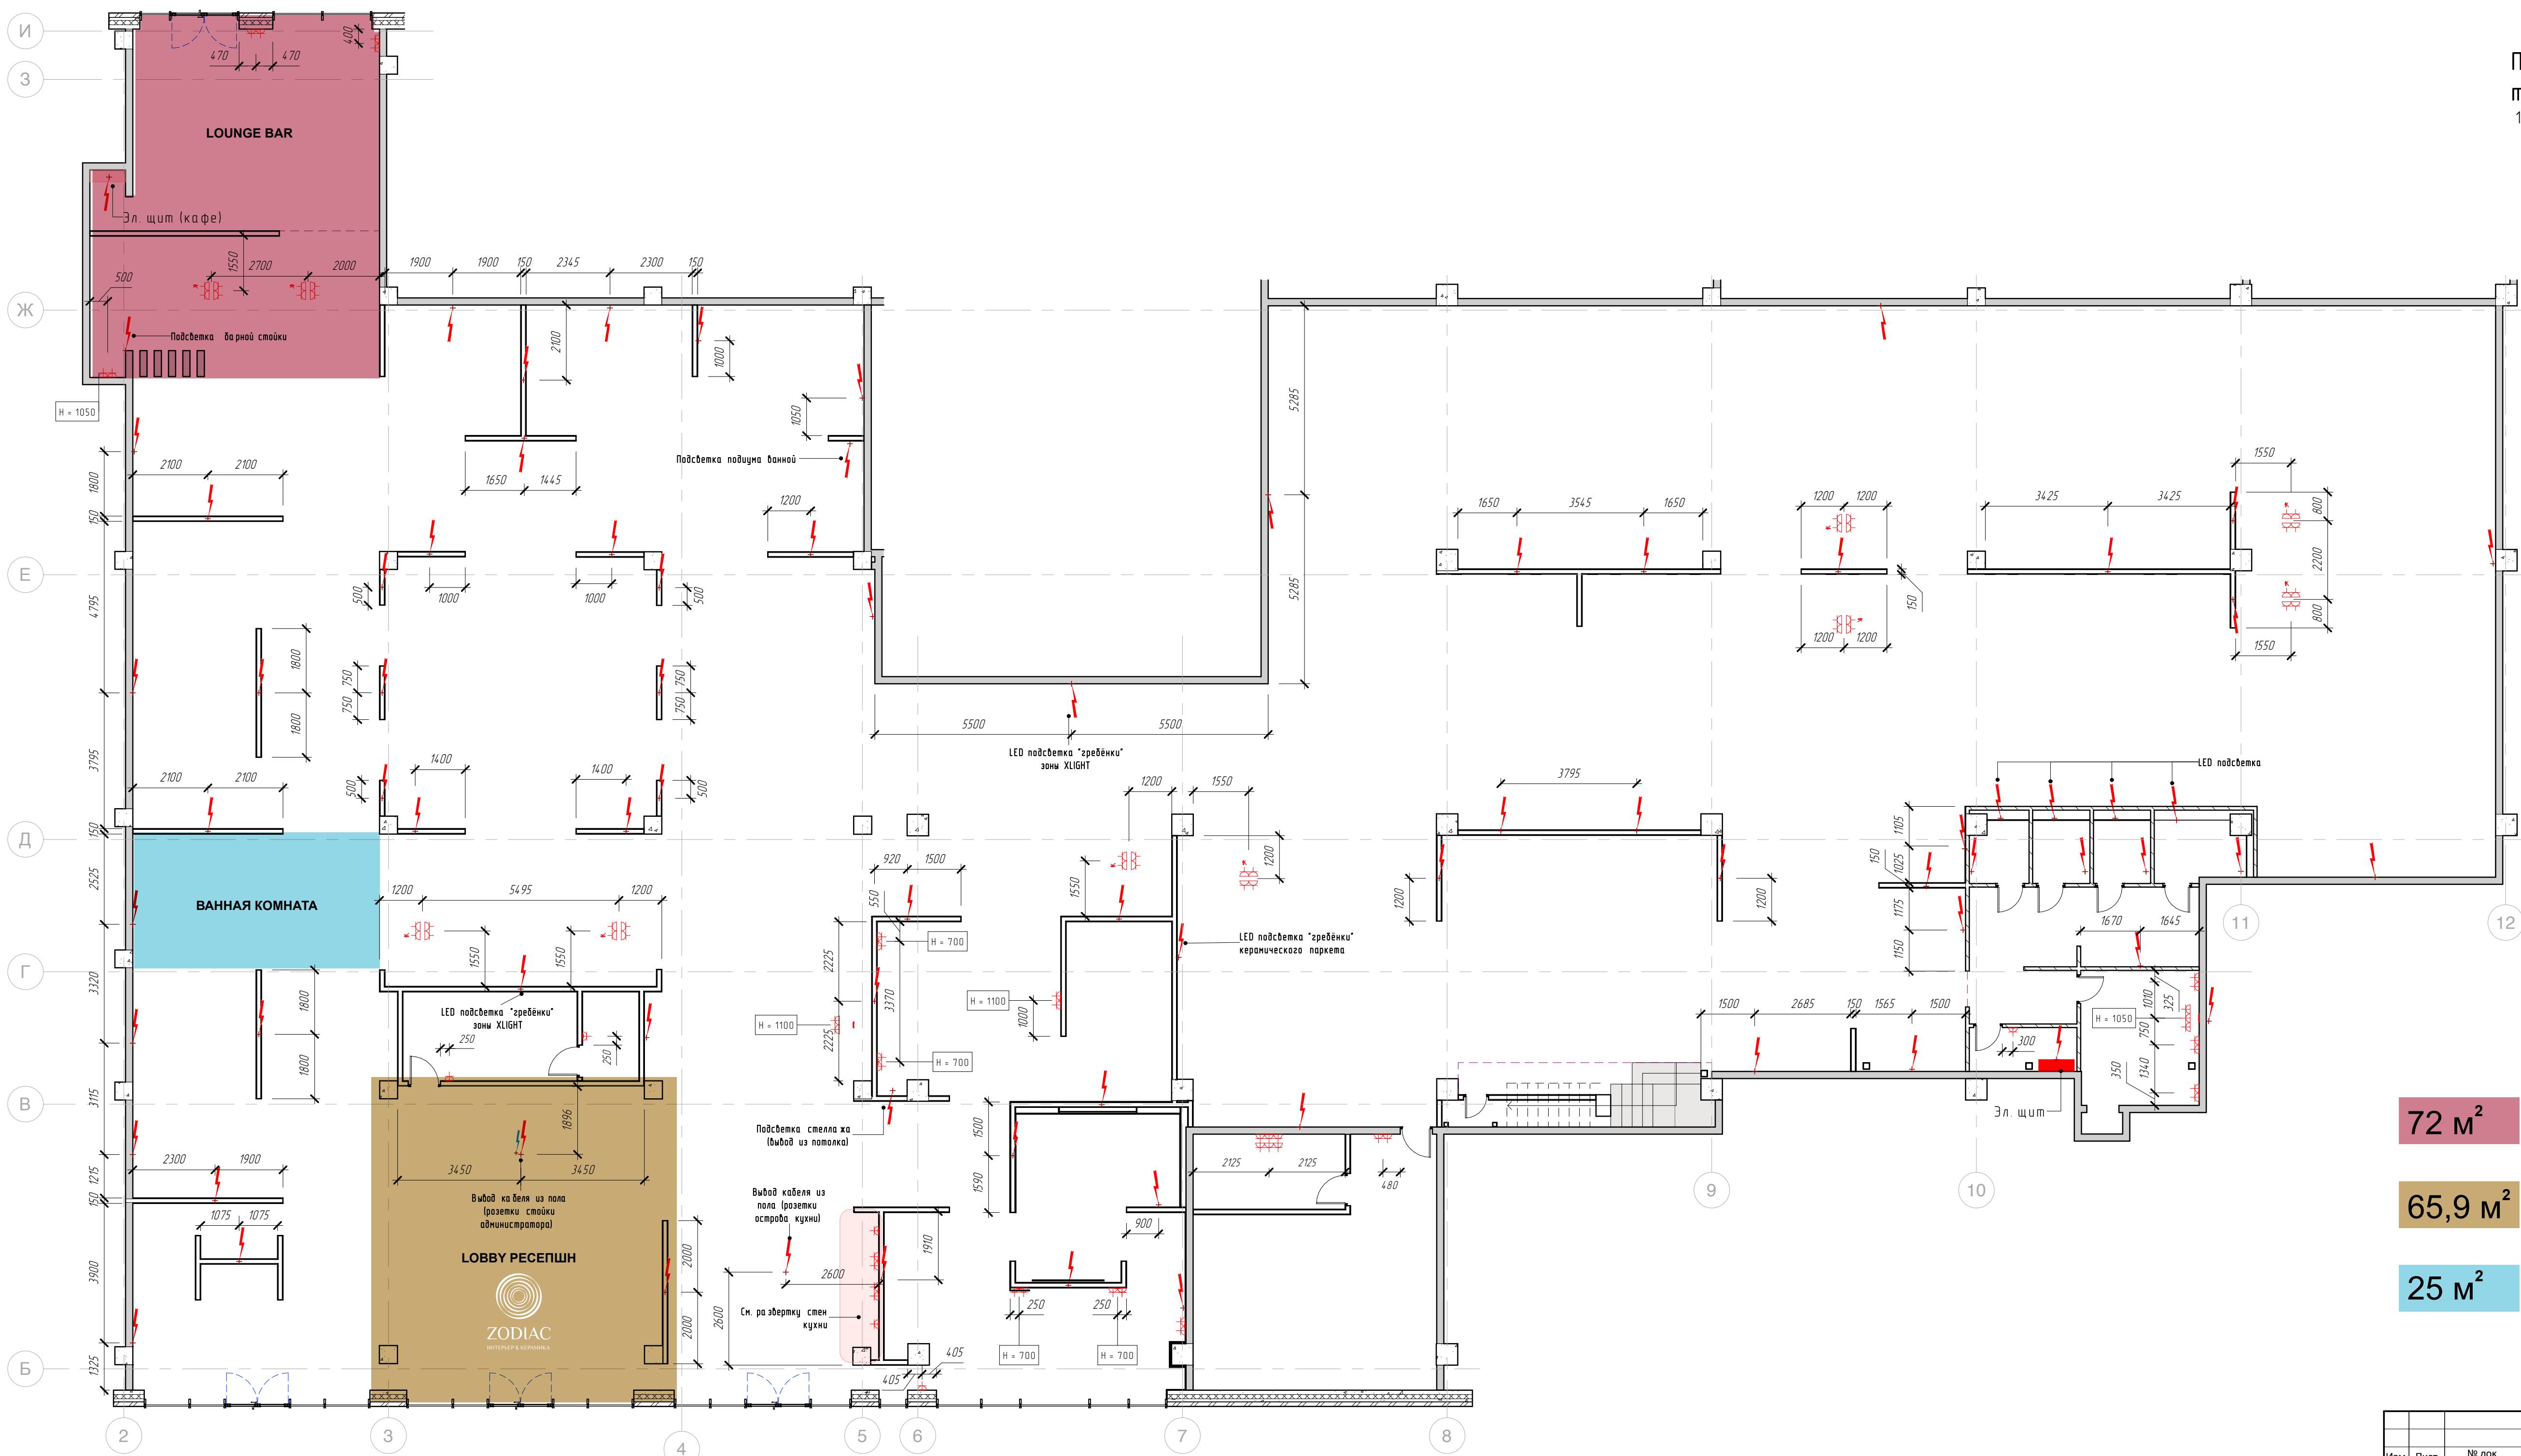

- 72 м² Lounge bar
- 65,9 м² Lobby ресепшн
- 25 м² Ванная комната

План полов
1: 100




Ведомость материалов. Полы		
Марка	Наименование	Площадь
Апартаменты основной санузел	URBATEK XTONE INVISIBLE WHITE 1200x1200mm	14 м
Бокс №1	URBATEK XTONE GLEM WHITE 1200x1200mm	37 м
Бокс №2	PORCELANOSA MINNESOTA ASH 250x1500mm (FRENCH)	19 м
Бокс №3	PORCELANOSA BUTAN BONE 1200x1200mm	12 м
Бокс №4	PORCELANOSA KARACHI ACERO 1200x1200mm	13 м
Бокс №5	PORCELANOSA PRADA ACERO 1200x1200mm	26 м
Бокс №6	PORCELANOSA DURANGO BONE 1200x1200mm	14 м
Бокс №7	VENIS ARTIC NATURE 800x800mm	12 м
Бокс №9	PORCELANOSA STEEL ANTRACITA 1200x1200mm	21 м
Бокс №10	VENIS VERBIER DARK 1200x1200mm	27 м
Бокс №11	VENIS INDIC 800x800mm	15 м
Бокс №12	URBATEK XTONE STARK SAND 1200x1200mm	24 м
Бокс №13	PORCELANOSA BOTTEGA ACERO 1200x1200mm	17 м
Бокс №15	PORCELANOSA NOIR TOPO 1200x1200mm	18 м
Бокс №16	URBATEK XTONE BERNA ACERO 1200x1200mm	21 м
Бокс №18	URBATEK EWOOD CAMEL 1200x1200mm	15 м
Бокс №19	URBATEK XTONE HONEY 1200x1200mm	14 м
Бокс №20	URBATEK XTONE TAJ MAHAL 1200x1200mm	14 м
Бокс №21	PORCELANOSA BERNA TOPO 1200x1200mm	14 м
Бокс №22	PORCELANOSA DELAWARE NOGAL 294x1200+193x1200mm	15 м
Бокс №23	URBATEK XTONE WENGUE 1200x1200mm	15 м
Бокс №24	URBATEK XLIGHT STARK GREY 1200x1200mm	16 м
Бокс №25	PORCELANOSA IMAGE 800x400mm	6 м
Бокс №26	URBATEK XTONE OXIDE GREY 1200x1200mm	8 м
Бокс №27	PORCELANOSA BOTTEGA CALIZA 1200x1200mm	10 м
Бокс №28	PORCELANOSA HANNOVER BONE 1200x1200mm	9 м
Входная группа	PORCELANOSA NOIR CALIZA 1200x1200mm	68 м
Гардероб	VENIS METROPOLITAN ANTRACITA 596x596mm	18 м
Зона Nakep	PORCELANOSA DURANGO ACERO 1200x1200mm	150 м
Зона менеджеров	PORCELANOSA PRADA ACERO 1200x1200mm	46 м
Кафе	PORCELANOSA Ceppo Stone 800x800mm	42 м
Кафетерий	PORCELANOSA TREVISIO BEIGE 1200x1200mm	31 м
Керамический паркет	VENIS PAR-KER VANCOUVER NUDE 250x1500mm	10 м
Керамический паркет	VENIS VANCOUVER BROWN 250x1500mm	10 м
Керамический паркет	PORCELANOSA TANZANIA ALMOND 250x1500mm	12 м
Керамический паркет	PORCELANOSA Manhattan Colonial 294x1200mm+193x1200mm	8 м
Керамический паркет	PORCELANOSA OXFORD COGNAC 193x1200+294x1200mm	12 м
Керамический паркет	PORCELANOSA DEVON ROBLE 294x1800+193x1800mm	7 м
Керамотека	PORCELANOSA BOTTEGA ACERO 1200x1200mm	214 м
Кладовка	VENIS METROPOLITAN ANTRACITA 596x596mm	4 м
Комната приема пищи	VENIS METROPOLITAN ANTRACITA 596x596mm	13 м
Лестничный холл	URBATEK XTONE INVISIBLE WHITE 1200x1200mm	29 м
Нюанки PORCELANOSA	URBATEK XSTONE ASTANA GREY 1200x1200mm	59 м
Нюанки URBATEK	URBATEK LIEM GREY 1200x1200mm	33 м
Склад. Серверная	VENIS METROPOLITAN ANTRACITA 596x596mm	48 м
Транзитная зона	URBATEK XLIGHT FIORIDI BOSCO 1200x1200mm	123 м
ИТОГО:		1365 м

72 м² Lounge bar

65,9 м² Lobby ресепшн

25 м² Ванная комната

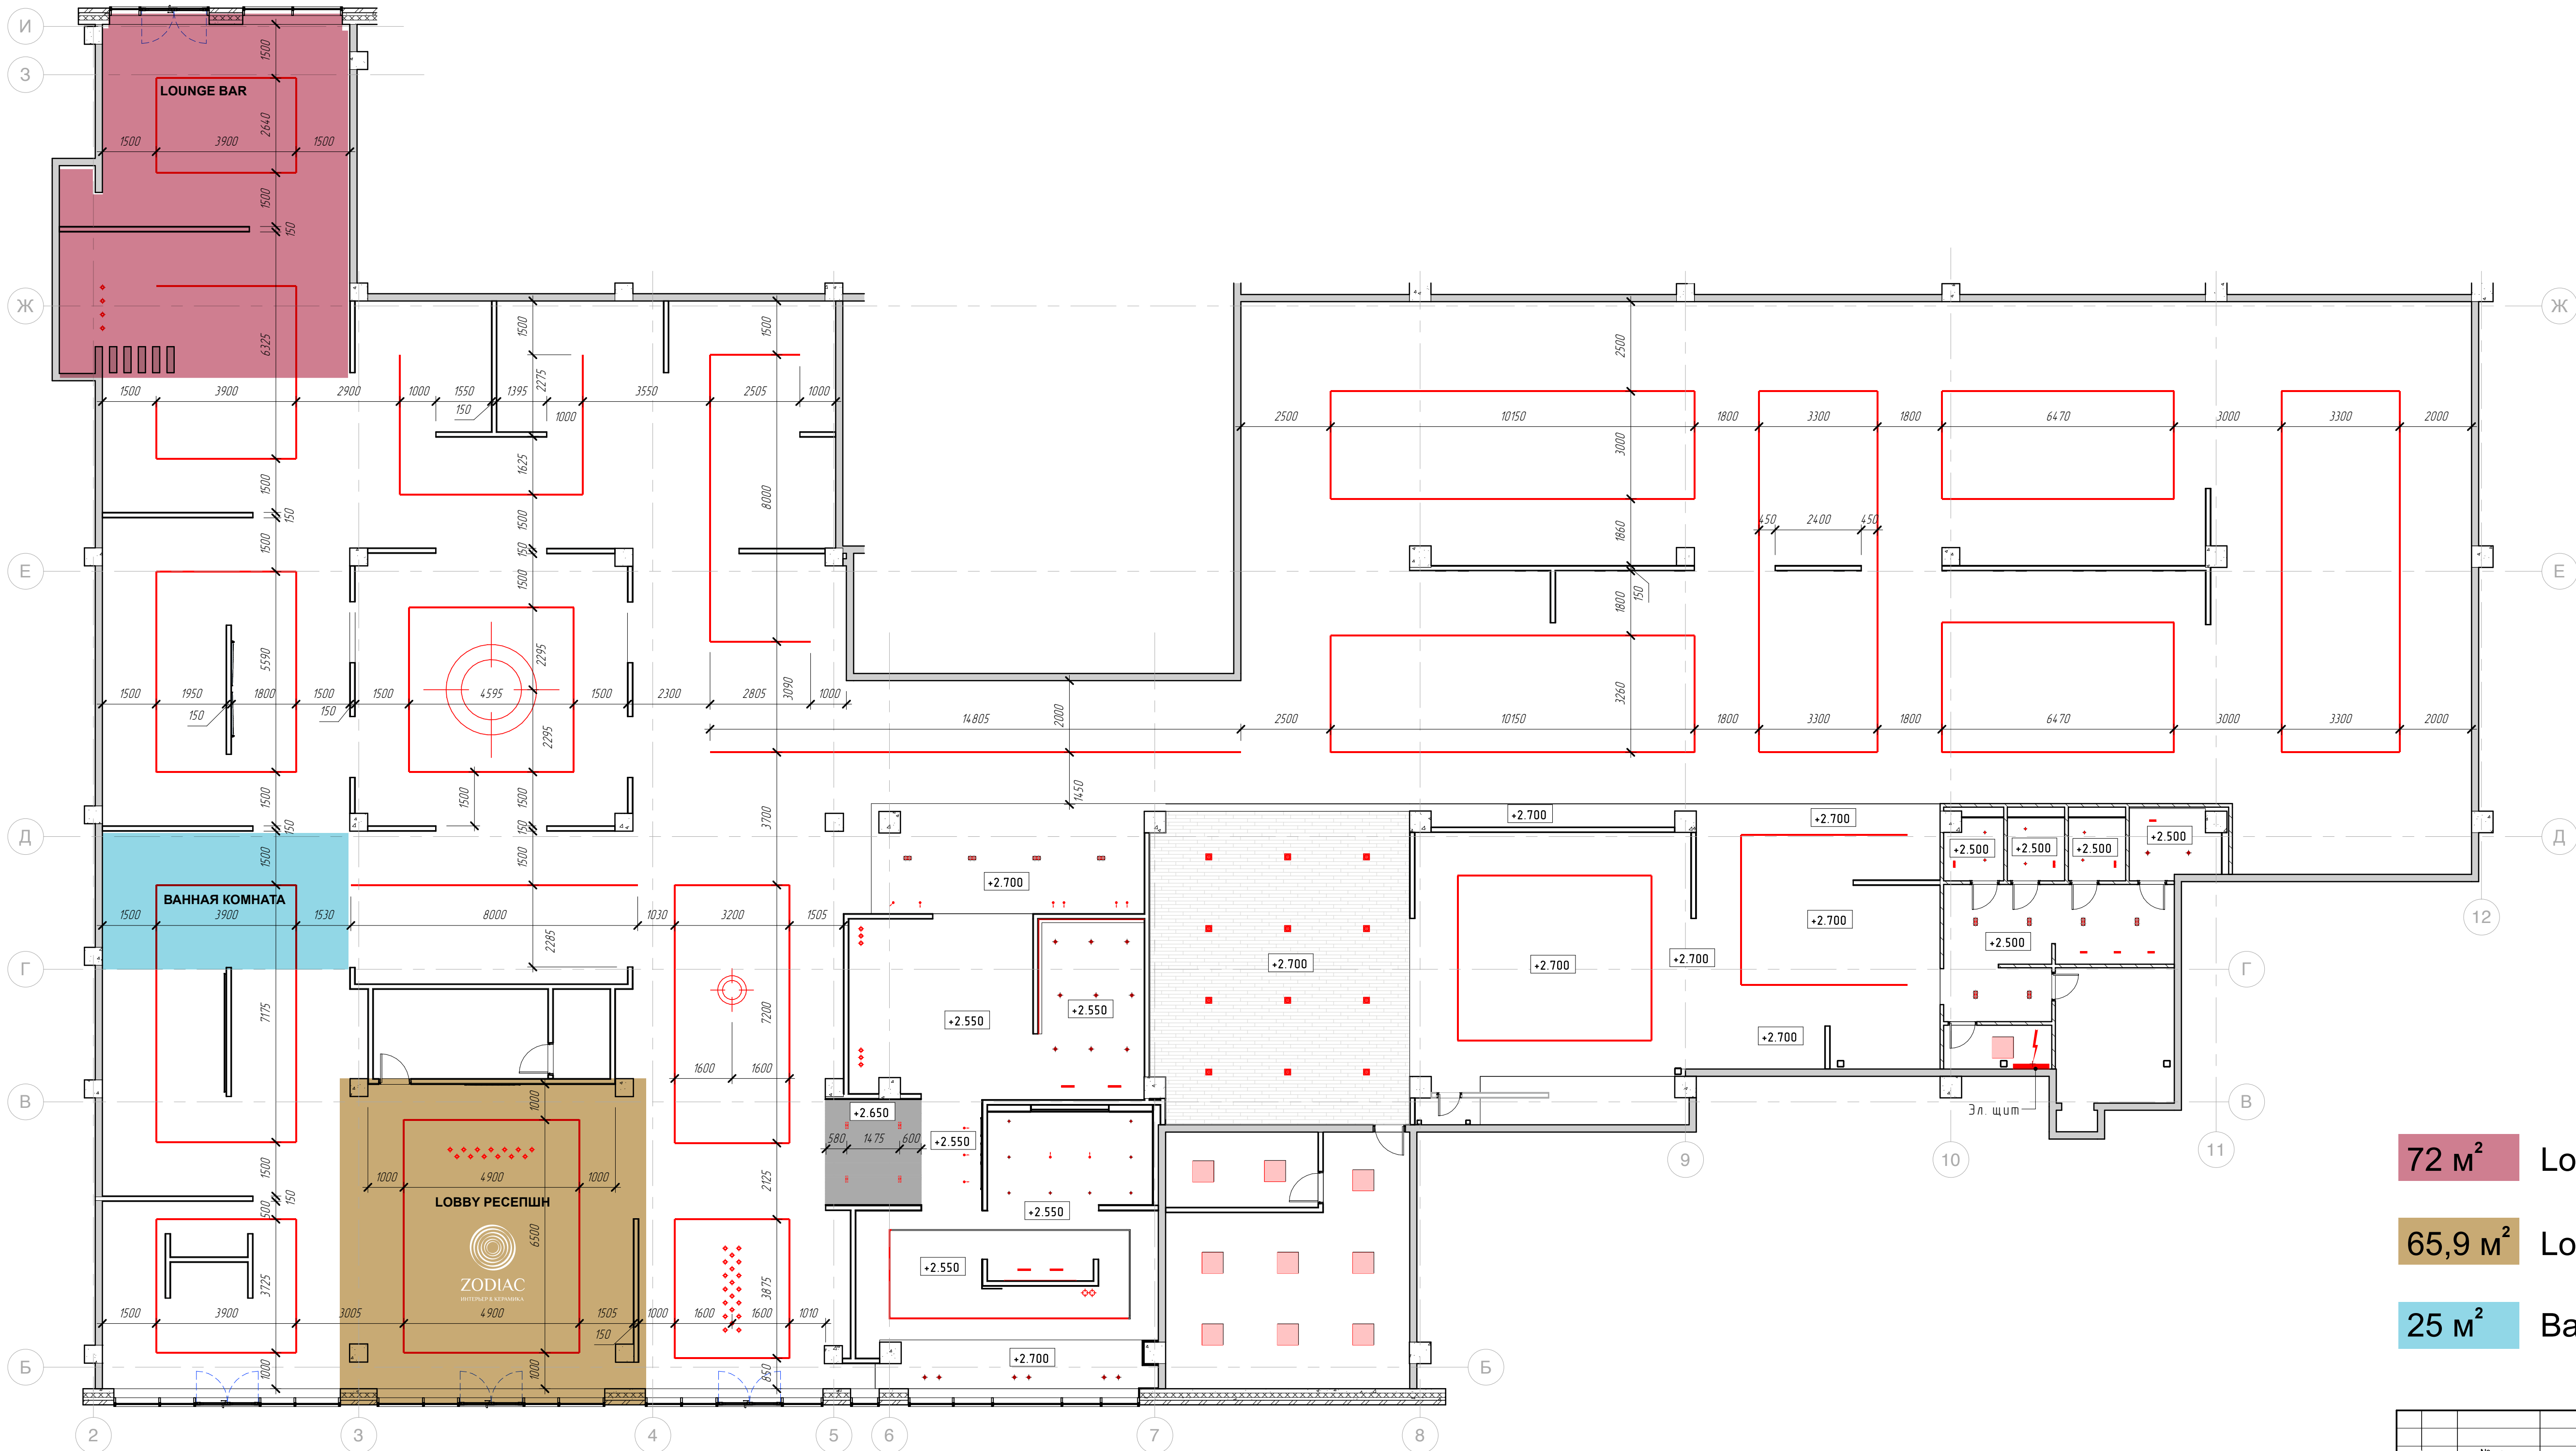

72 м² Lounge bar

65,9 м² Lobby ресепшн

25 м² Ванная комната

Изм.	Лист	№ док.	Подпись	Дата

№ проекта -